PRACOWNIA PROJEKTOWA "VITARD"
97-500 RADOMSKO
UL. 11LISTOPADA 11D/15
tel. 044/682 21 57,
tel. kom. 0604 823 027

TEMAT	DROGA GMINNA dz nr. ewid. 125, obręb Trzebce miejscowość Perzyny gm.Wielgomłyny		
INWESTOR	Gmina Wielgomłyny 97-525 Wielgomłyny ul. Rynek 1		
PROJEKTANT		PODPIS	BEZ SKALI
KREŚLIŁ		PODPIS	RYS. NR. 1

MAPA
SYTUACYJNO – WYSOKOŚCIOWA
Skala 1:1000

Obręb Trzebce
Gmina Wielgomłyny
Pow. radomszczański
Województwo łódzkie
Rodzaj roboty _____

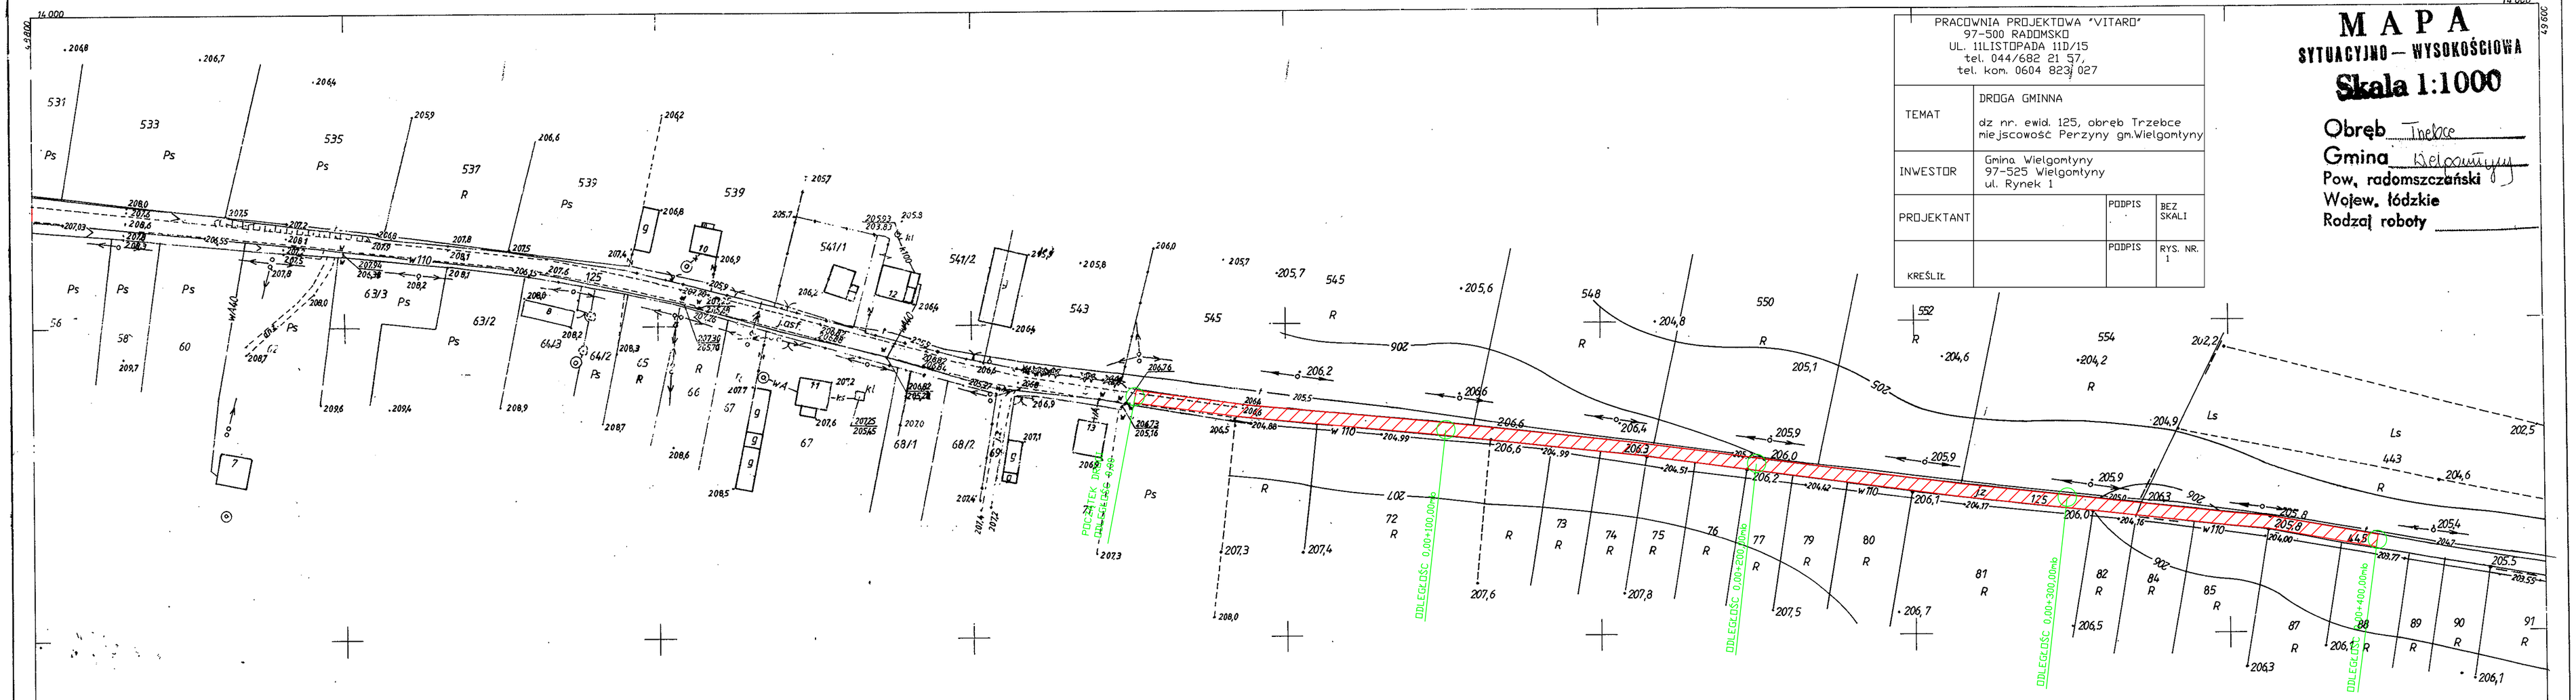

Projektowany remont nawierzchni drogi gminnej szer. 4 mb

Starostwo Powiatowe w Radomsku
Ośrodek Dokumentacji Geodezyjno-Kartograficznej
Poświadcza się zgodność niniejszego dokumentu z oryginałem przyjętym do państwowego zasobu geodezyjnego i kartograficznego Starostwa Powiatowego w Radomsku
w dniu _____
(miejscowość i data)