


PROFIL POPRZECZNY DROGI GMINNEJ

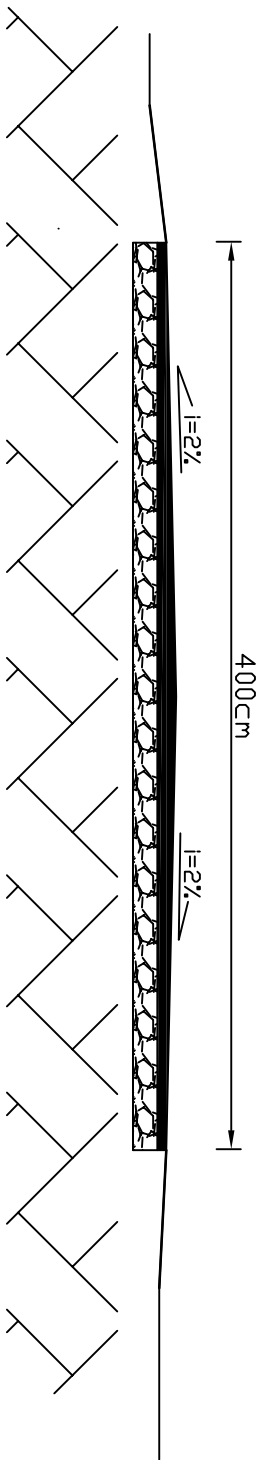

NAWIERZCHNIA ASFALTOWA – gr. 4 cm

PODBUDOWA Z TŁUCZNIKA DOŁOMITOWEGO 0-63 MM – gr. warstwy 10cm

PRACOWNIA PROJEKTOWA "VITARD" 97-500 RADDOMSKO UL. 11 LISTOPADA 11D/15 tel. 044/682 21 57, tel. kom. 0604 823 027				
PROFIL POPRZECZNY DROGI GMINNEJ				
TEMAT	dz nr. ewid. 125 obręb Trzeboce dz nr. ewid. 445 obręb Pratkowice gm. Wielgomłyny			
INWESTOR	Gmina Wielgomłyny, 97-525 Wielgomłyny ul. Rynek 1			
PROJEKTANT			PODPIS	BEZ SKALI
KREŚLIC			PODPIS	rys. nr. 3