

MIEJSCOWY PLAN ZAGOSPODAROWANIA PRZESTRZENNEGO
DLA CZĘŚCI DZIAŁEK NR EWID. 966/1 I 966/2 POŁOŻONYCH W OBRĘBIE NIEDOŚPIELIN

ZAŁĄCZNIK NR 1 DO UCHWAŁY NR
RADY GMINY WIELGOMŁYNY z dnia

SKALA
1:1000
1 cm - 10 m

100 m

80

60

40

20

0

USTALENIA PLANU

GRANICA OBSZARU OBJĘTEGO PLANEM

LINIA ROZGRANICZAJĄCA TERENY O RÓŻNYM
PRZEZNACZENIU LUB RÓŻNYCH
ZASADACH ZAGOSPODAROWANIA

NIEPRZEKRACZALNA LINIA ZABUDOWY


1U-P

TEREN USŁUG LUB PRODUKCJI

OZNACZENIA INFORMACYJNE

12

LINIE WYMIAROWE [m]

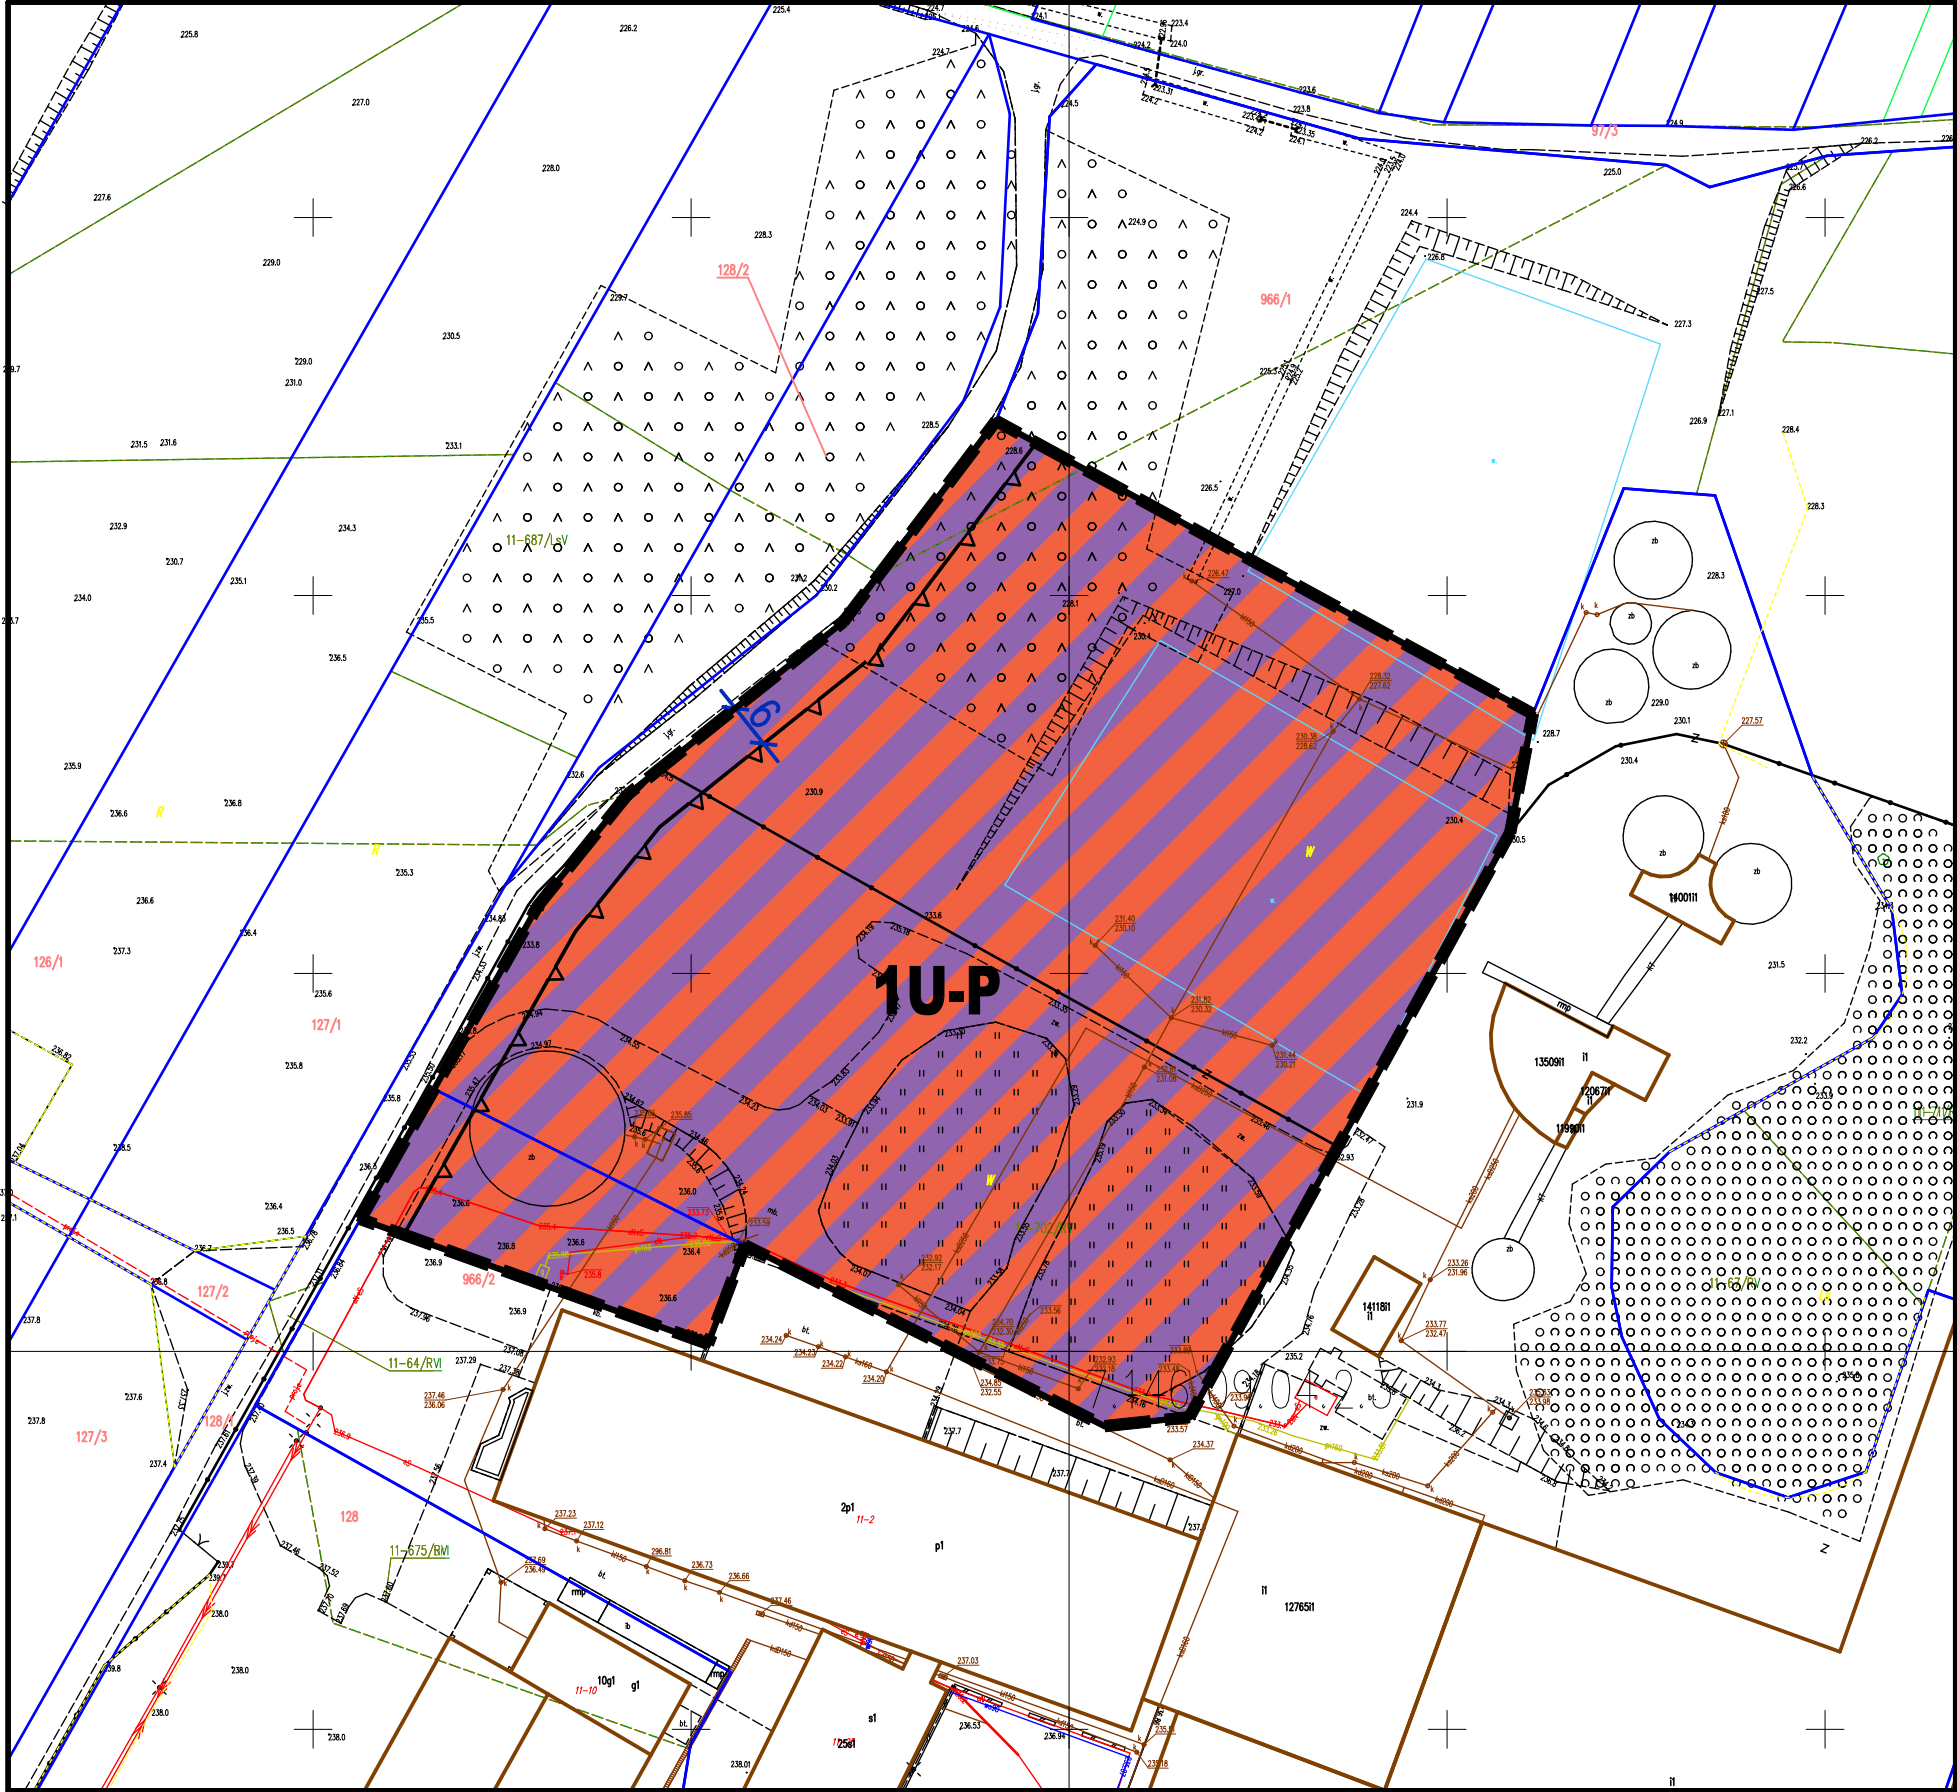

PL-2000 (EPSG: 2178)

OPRACOWANIE NA MAPIE ZASADNICZEJ
W POSTACI WEKTOROWEJ
NA PODSTAWIE LICENCJI
NR OD.6642.900.2025_1012_ CL1
z dnia 25 lutego 2025 r.
WYDANEJ PRZEZ STAROSTWO POWIATOWE
W RADOMSKU

WYRYS ZESTUDIUM UWARUNKOWAŃ I KIERUNKÓW
ZAGOSPODAROWANIA PRZESTRZENNEGO
GMINY WIELGOMŁYNY

GRANICA OBSZARU
OBJĘTEGO PLANEM

ISTNIEJĄCE ELEKTROWNIE WIATROWE

STREFY OCHRONNE ELEKTROWNI WIATROWYCH

WODY, RZEKI, CIEKI

POLITYKA FUNKCJONALNO-PRZESTRZENNA

Oznaczenie obszaru	Funkcja podstawowa	Funkcja towarzysząca lub uzupełniająca
	1.Tereny zabudowy produkcyjno-usługowej, składów i magazynów	1.Tereny urządzeń i obiektów zaopatrzenia w wodę i energię elektryczną oraz gospodarki ściekowej 2.Tereny obsługi komunikacji
	1.Tereny trwałych użytków zielonych, zadrzewień, dolin rzecznych	1.Dopuszcza się zabudowę związaną z produkcją rolniczą na podstawie przepisów odrębnych
	1.Tereny rolne	1.Dopuszcza się zabudowę związaną z produkcją rolniczą na podstawie przepisów odrębnych